Plan R+1

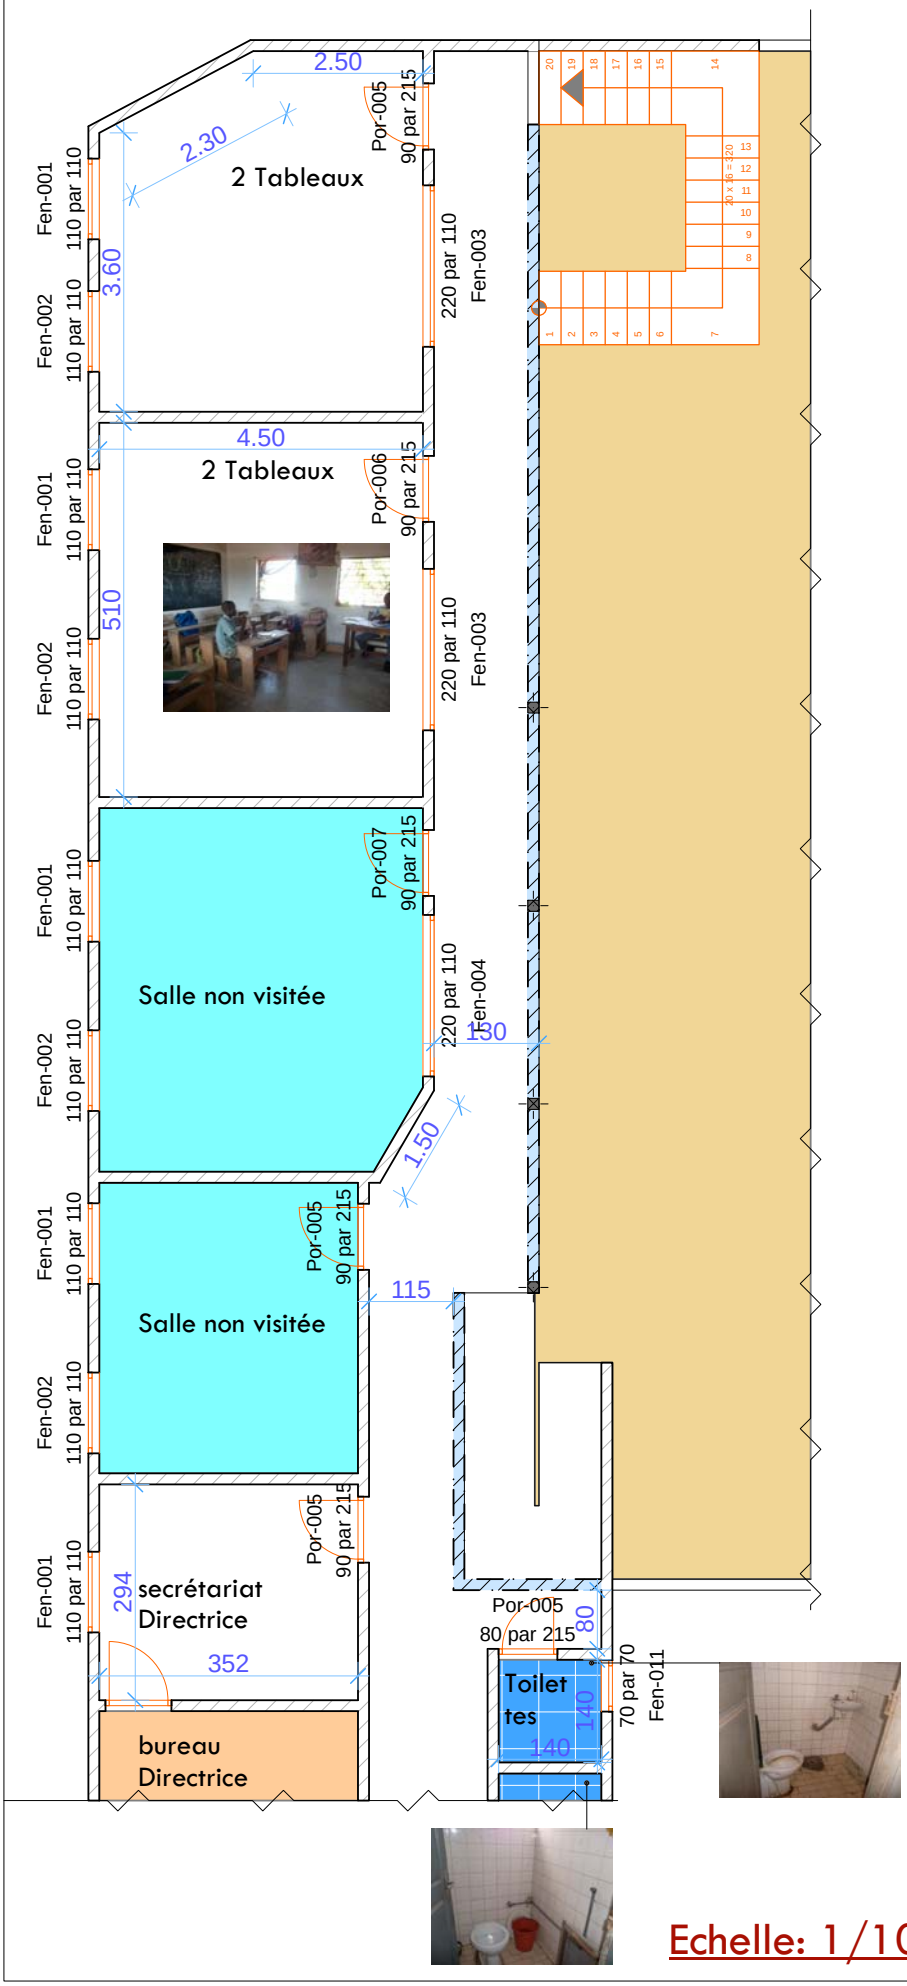

Echelle: 1/100